


**УРБАНИСТИЧКИ ПРОЕКТ ЗА
ИНФРАСТРУКТУРА ЗА
ПОСТАВУВАЊЕ НА 20кВ
ПОДЗЕМЕН КАБЕЛСКИ ВОД
ОД ТРАФОСТАНИЦА НА
КП.БР.1900 ДО ПРИКЛУЧНА
ТОЧКА 1 НА КП.БР.179/1,
К.О.ТАЛАШМАНЦЕ,
ОПШТИНА КРАТОВО**

M=1:1000



ЛЕГЕНДА:

- ГРАНИЦА НА ПРОЕКТЕН ОПФАТ - 1320.20м2
- КООРДИНАТИ НА ПРЕКРШНИ ТОЧКИ (И ПОЧЕТНА И КРАЈНА ТОЧКА НА КАБЕЛ)

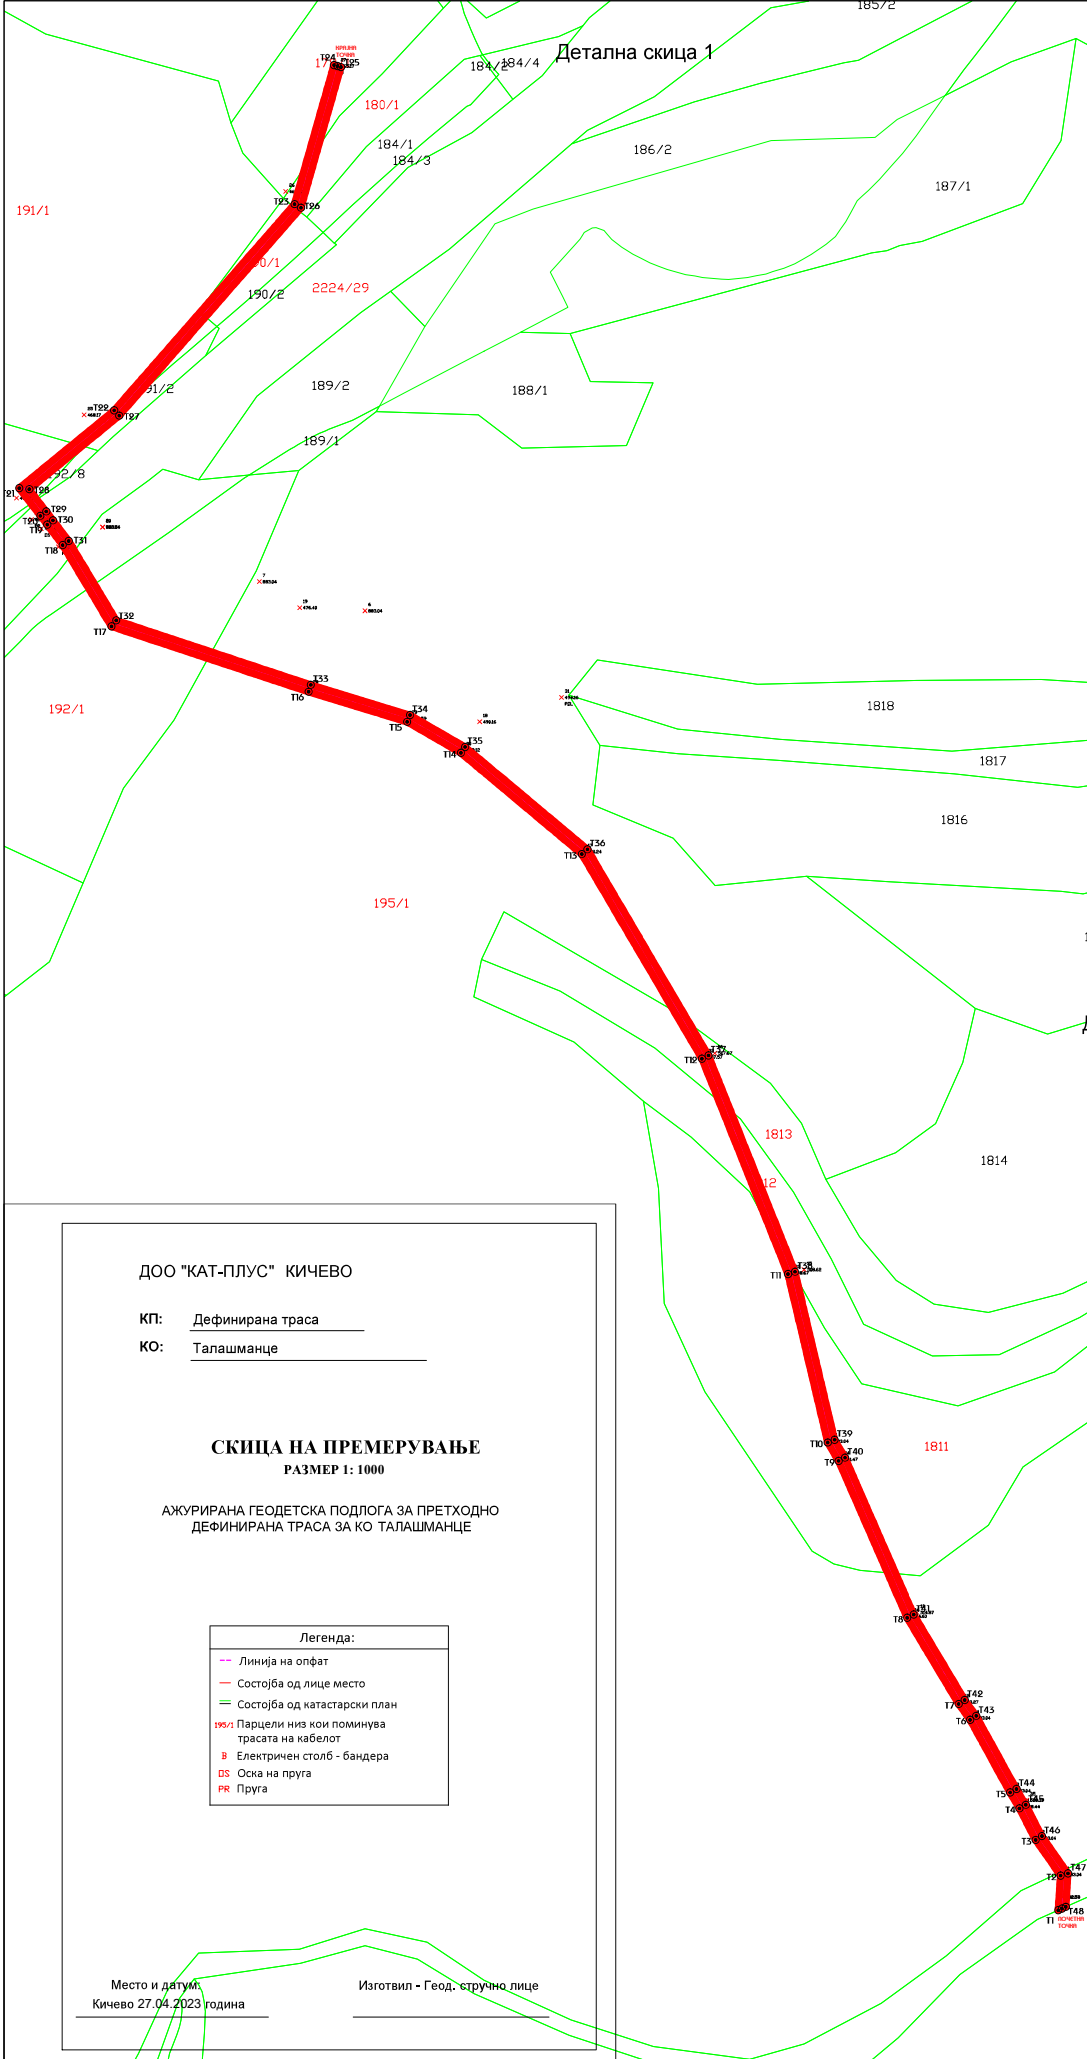

ДОО "КАТ-ПЛУС" КИЧЕВО

КП: Дефинирана траса

КО: Талашманце

СКИЦА НА ПРЕМЕРУВАЊЕ

РАЗМЕР 1: 1000

АЖУРИРАНА ГЕОДЕТСКА ПОДЛОГА ЗА ПРЕТХОДНО
ДЕФИНИРАНА ТРАСА ЗА КО ТАЛАШМАНЦЕ

Легенда:

- Линија на опфат
- Состојба од лице место
- Состојба од катастарски план
- 195/1; Парцели низ кои поминува трасата на кабелот
- B Електричен столб - бандера
- DS Оска на пруга
- PK Пруга

Место и датум:
Кичево 27.04.2023 година

Изготвил - Геод. стручно лице



ПРЕПОРАЧУВАЊЕ ЗА ПРОЕКТИРАЊЕ И ИЗГРАБОКА НА УРБАНИСТИЧКИ ПЛАНИРОВ



НАРАЧАТЕЛ:
ЛУКСАР УВОЗ-ИЗВОЗ ДОО СКОПЈЕ

УРБАНИСТИЧКИ ПРОЕКТ ЗА ИНФРАСТРУКТУРА ЗА
ПОСТАВУВАЊЕ НА 20кВ ПОДЗЕМЕН КАБЕЛСКИ ВОД ОД
ТРАФОСТАНИЦА НА КП.БР.1900 ДО ПРИКЛУЧНА ТОЧКА 1
НА КП.БР.179/1, К.О.ТАЛАШМАНЦЕ, ОПШТИНА КРАТОВО

АЖУРИРАНА ГЕОДЕТСКА ПОДЛОГА

ИЗГОТВУВАЧ: ДОО "КАТ ПЛУС" КИЧЕВО

ОВЛАСТЕН ГЕОДЕТ:
ИВАНЧО БОЖИНСКИ givla.geo.unik.

УПРАВИТЕЛ:	БЛАГОЈА РАДЕВСКИ gip	Место:	Кратово
ТЕХ.БРОЈ:	03-52-1/23	МЕСТО:	СКОПЈЕ
ДАТА:	МАЈ 2023	РАЗМЕР:	1:1000
ЛИСТ БРОЈ:	01		