


УРБАНИСТИЧКИ ПРОЕКТ ВОН ОПФАТ НА УРБАНИСТИЧКИ ПЛАН
ЗА ИЗГРАДБА НА ПРИБРАНСКА ХИДРОЦЕНТРАЛА
НА БРАНА КНЕЖЕВО И ПРИКЛУЧУВАЊЕ НА 20 KV ДАЛЕКОВОД,
ОПШТИНА КРАТОВО

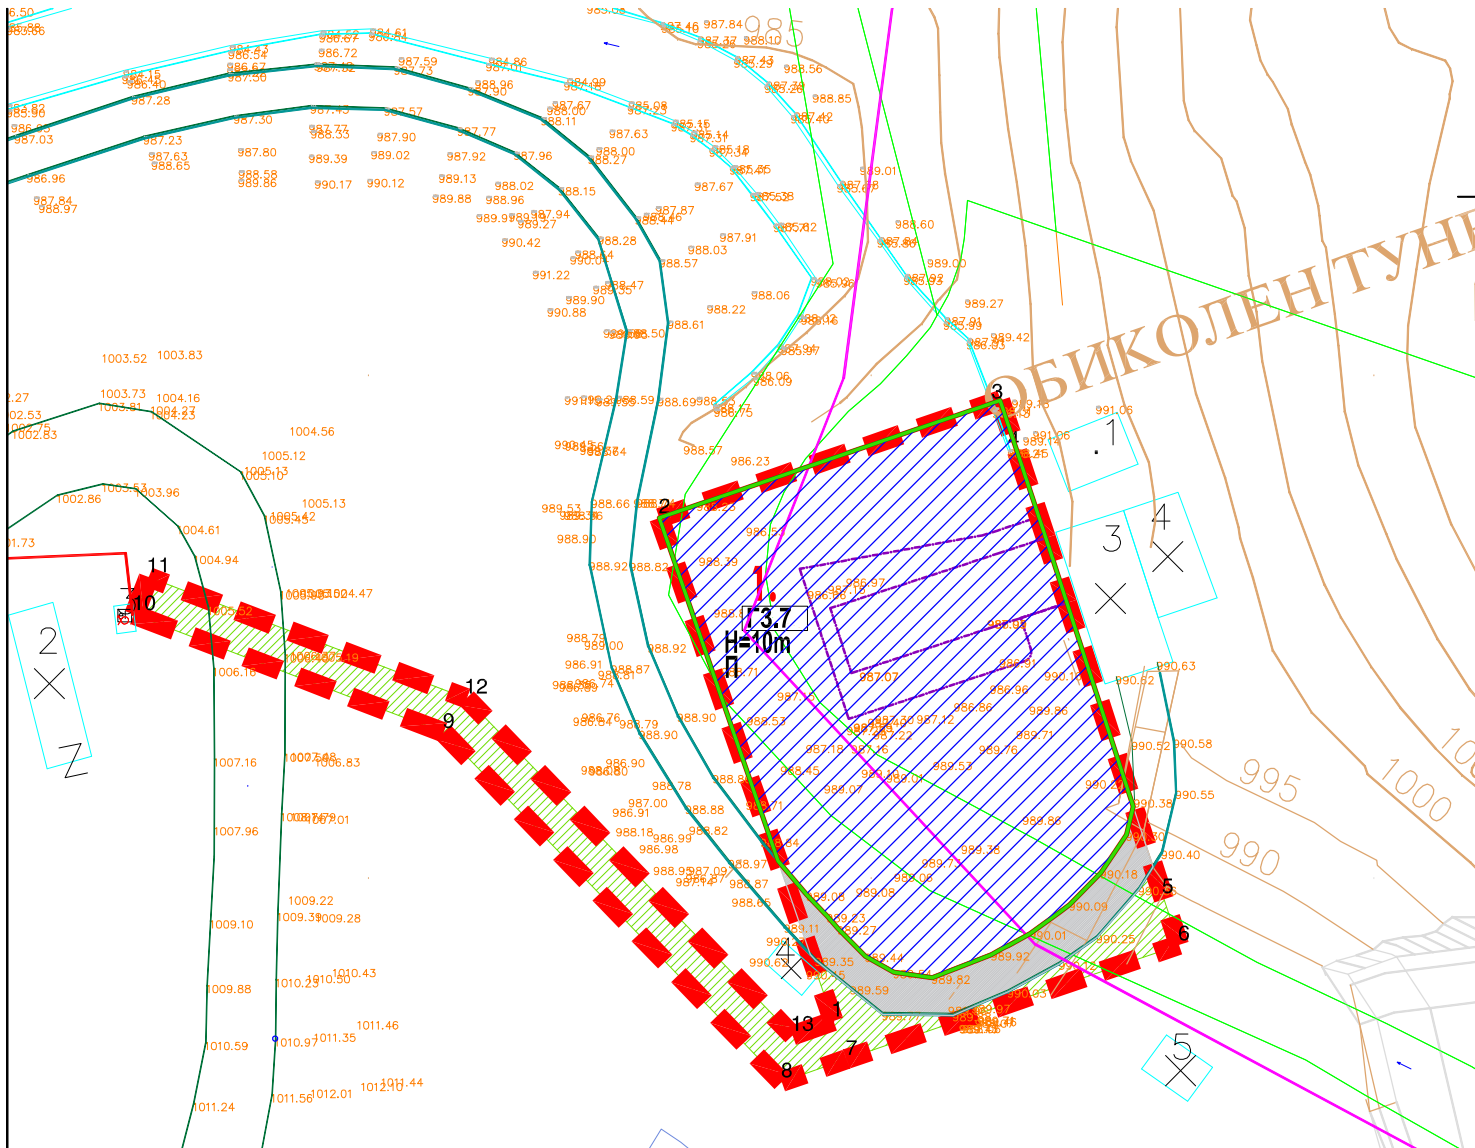


ЛЕГЕНДА:

- - - - - ГРАНИЦА НА ПРОЕКТЕН ОПФАТ
- ГРАНИЦА НА НАМЕНСКА ЗОНА
- РЕГУЛАЦИОНА ЛИНИЈА
- ГРАНИЦА НА ГРАДЕЖНА ПАРЦЕЛА
- ГРАДЕЖНА ЛИНИЈА
- 1. НУМЕРАЦИЈА НА ГРАДЕЖНА ПАРЦЕЛА
- H=10m ВИСИНА ДО СЛЕМЕ НА ПОСТОЕКИ ОБЈЕКТ
- П КАТНОСТ НА ПОСТОЕЧКИ ОБЈЕКТ

НАМЕНА НА ЗЕМЈИШТЕ

- Г3.7 МАЛИ ХИДРОЕЛЕКТРАНИ
- КОЛОВОЗ (АСФАЛТЕН ПАТ)
- ЗЕЛЕНИЛО

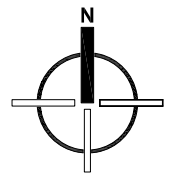

ГП	Намена на површини	м2	%
1	Г3.7	1729 м2	73,15%
	Зеленило	176 м2	7,43%
	пристапен пат	459 м2	19,42%
ВКУПНО ОПФАТ		2364 м2	100%

ИНГРА ДООЕЛ СКОПЈЕ Лиценца за урбанистичко планирање бр.0096	
Планер потписник: Данче Димитриеvsка Толевска, д.у.а. бр.0.010 планер:	Инвеститор: Јавно Претпријатие "Хидросистем Елементовица" Профитинпл
Ана Горѓиеvsка, д.у.а. бр.0.0430	Назив на УП: УРБАНИСТИЧКИ ПРОЕКТ ВОН ОПФАТ НА УРБАНИСТИЧКИ ПЛАН ЗА ИЗГРАДБА НА ПРИБРАНСКА ХИДРОЦЕНТРАЛА НА БРАНА КНЕЖЕВО И ПРИКЛУЧУВАЊЕ НА 20 KV ДАЛЕКОВОД, ОПШТИНА КРАТОВО
Управител:	Локација: на дел од КП 1029/1, дел од КП 2216/3 и дел од КП 2227 КО КНЕЖЕВО, ОПШТИНА КРАТОВО
Дипл.инж.арх. Ана Горѓиеvsка	Прилог: УРБАНИСТИЧКО РЕШЕНИЕ НА ПРОЕКТНИОТ ОПФАТ (ПЛАН ЗА НАМЕНА НА ЗЕМЈИШТЕТО)
Тех.бр. 33-1/23	Мерка: 1: 500
Дата: 09.2023	Лист бр: 07